
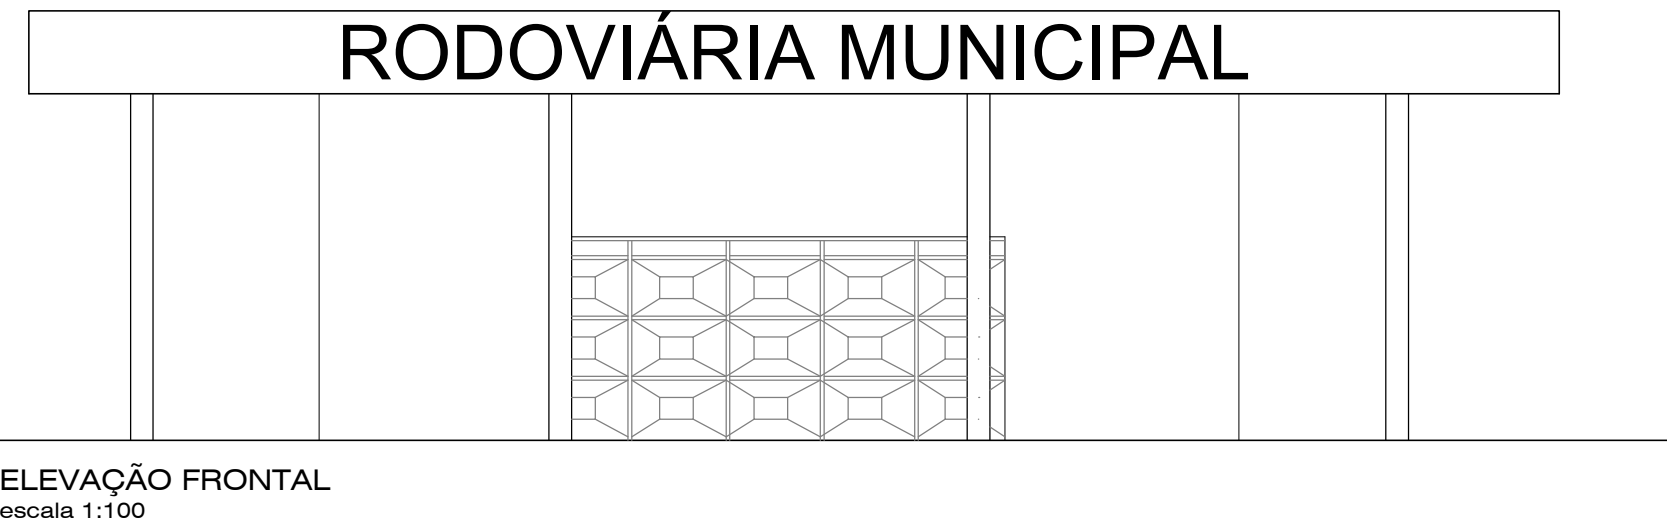
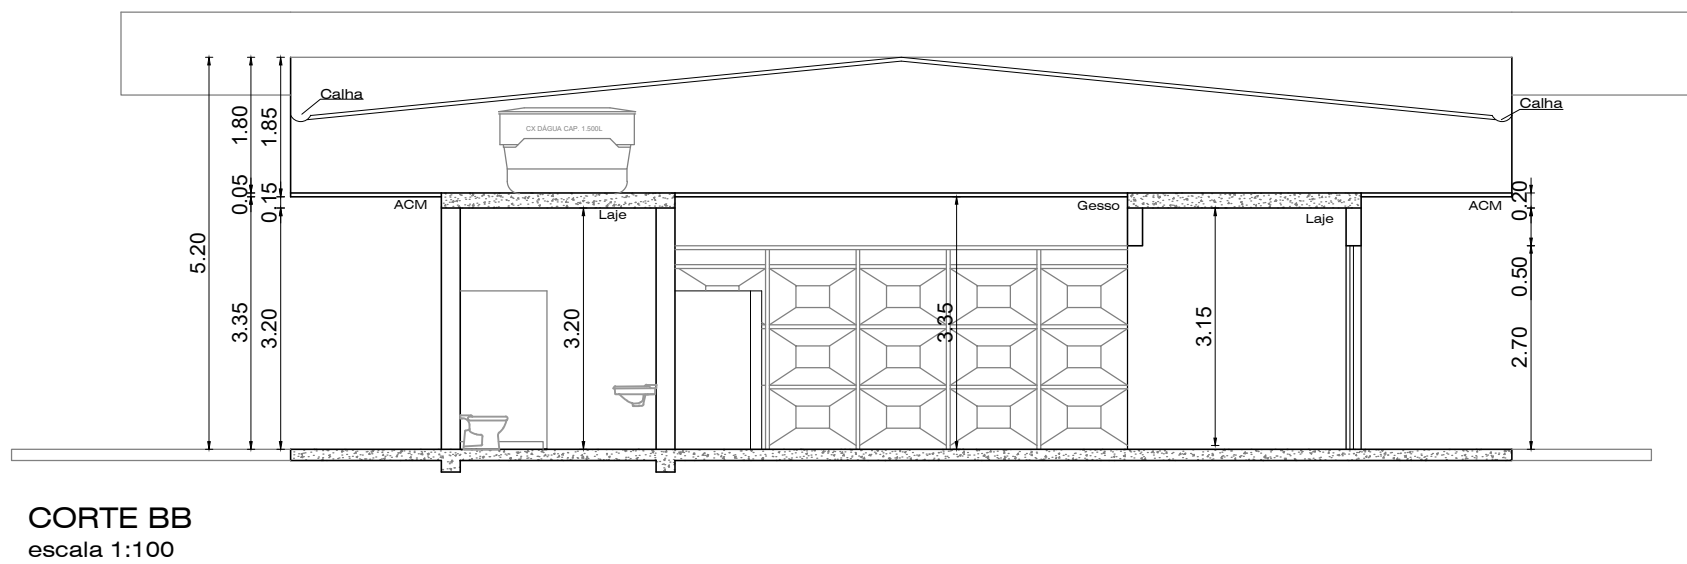
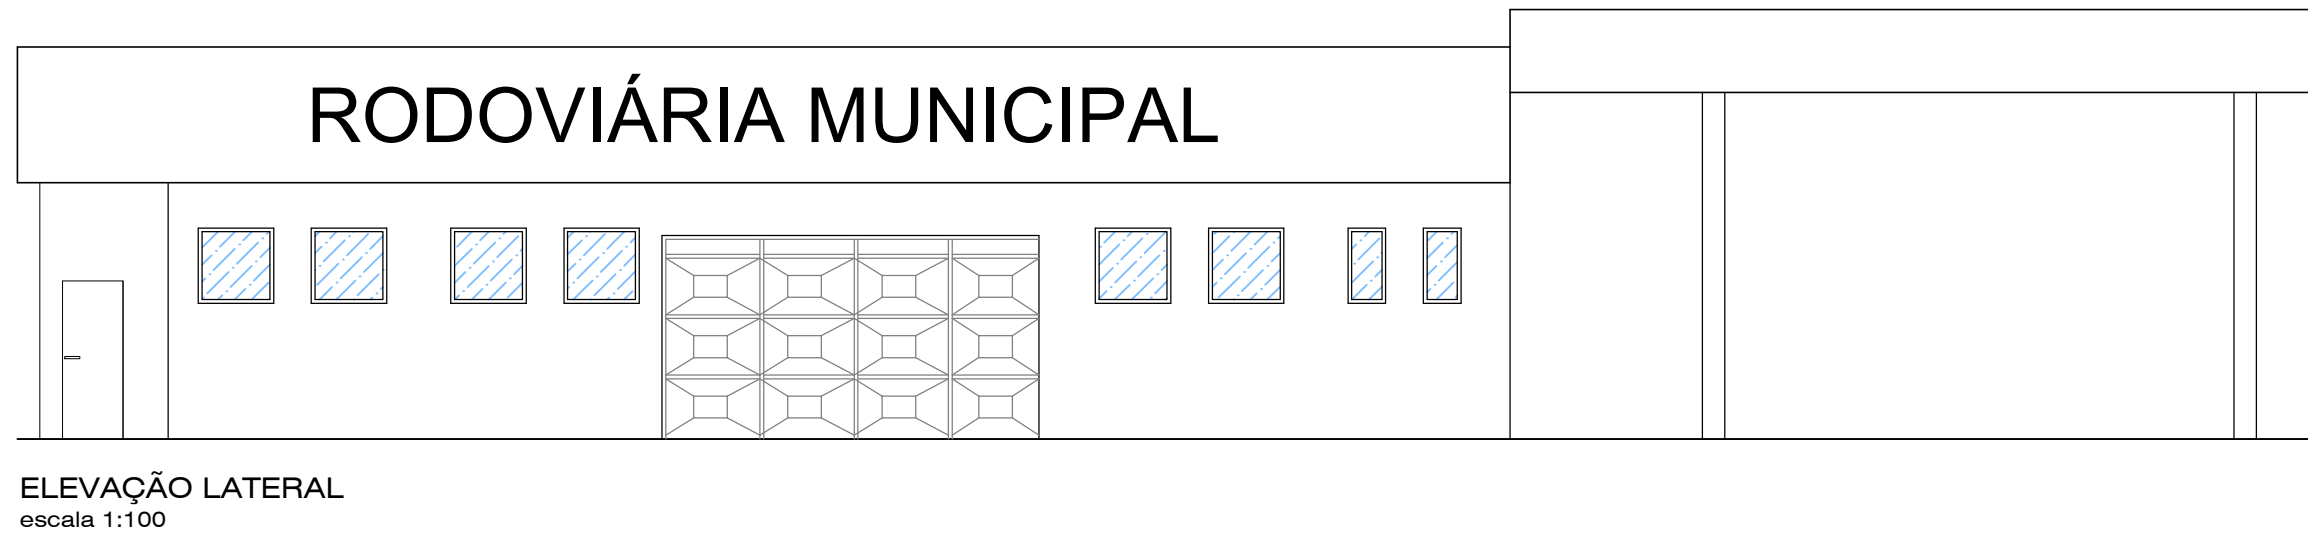
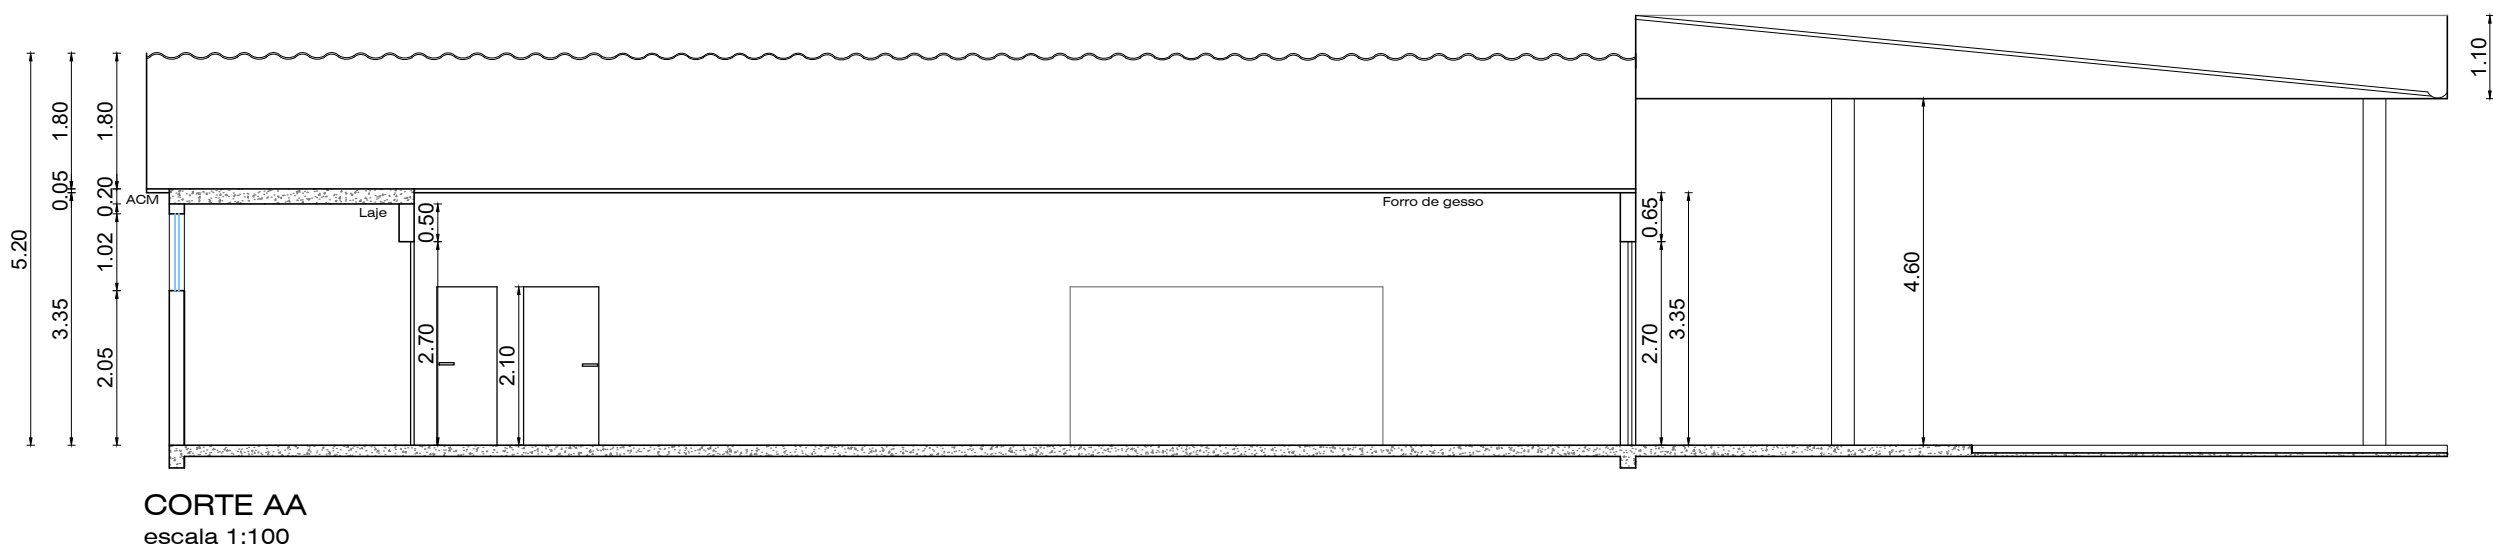
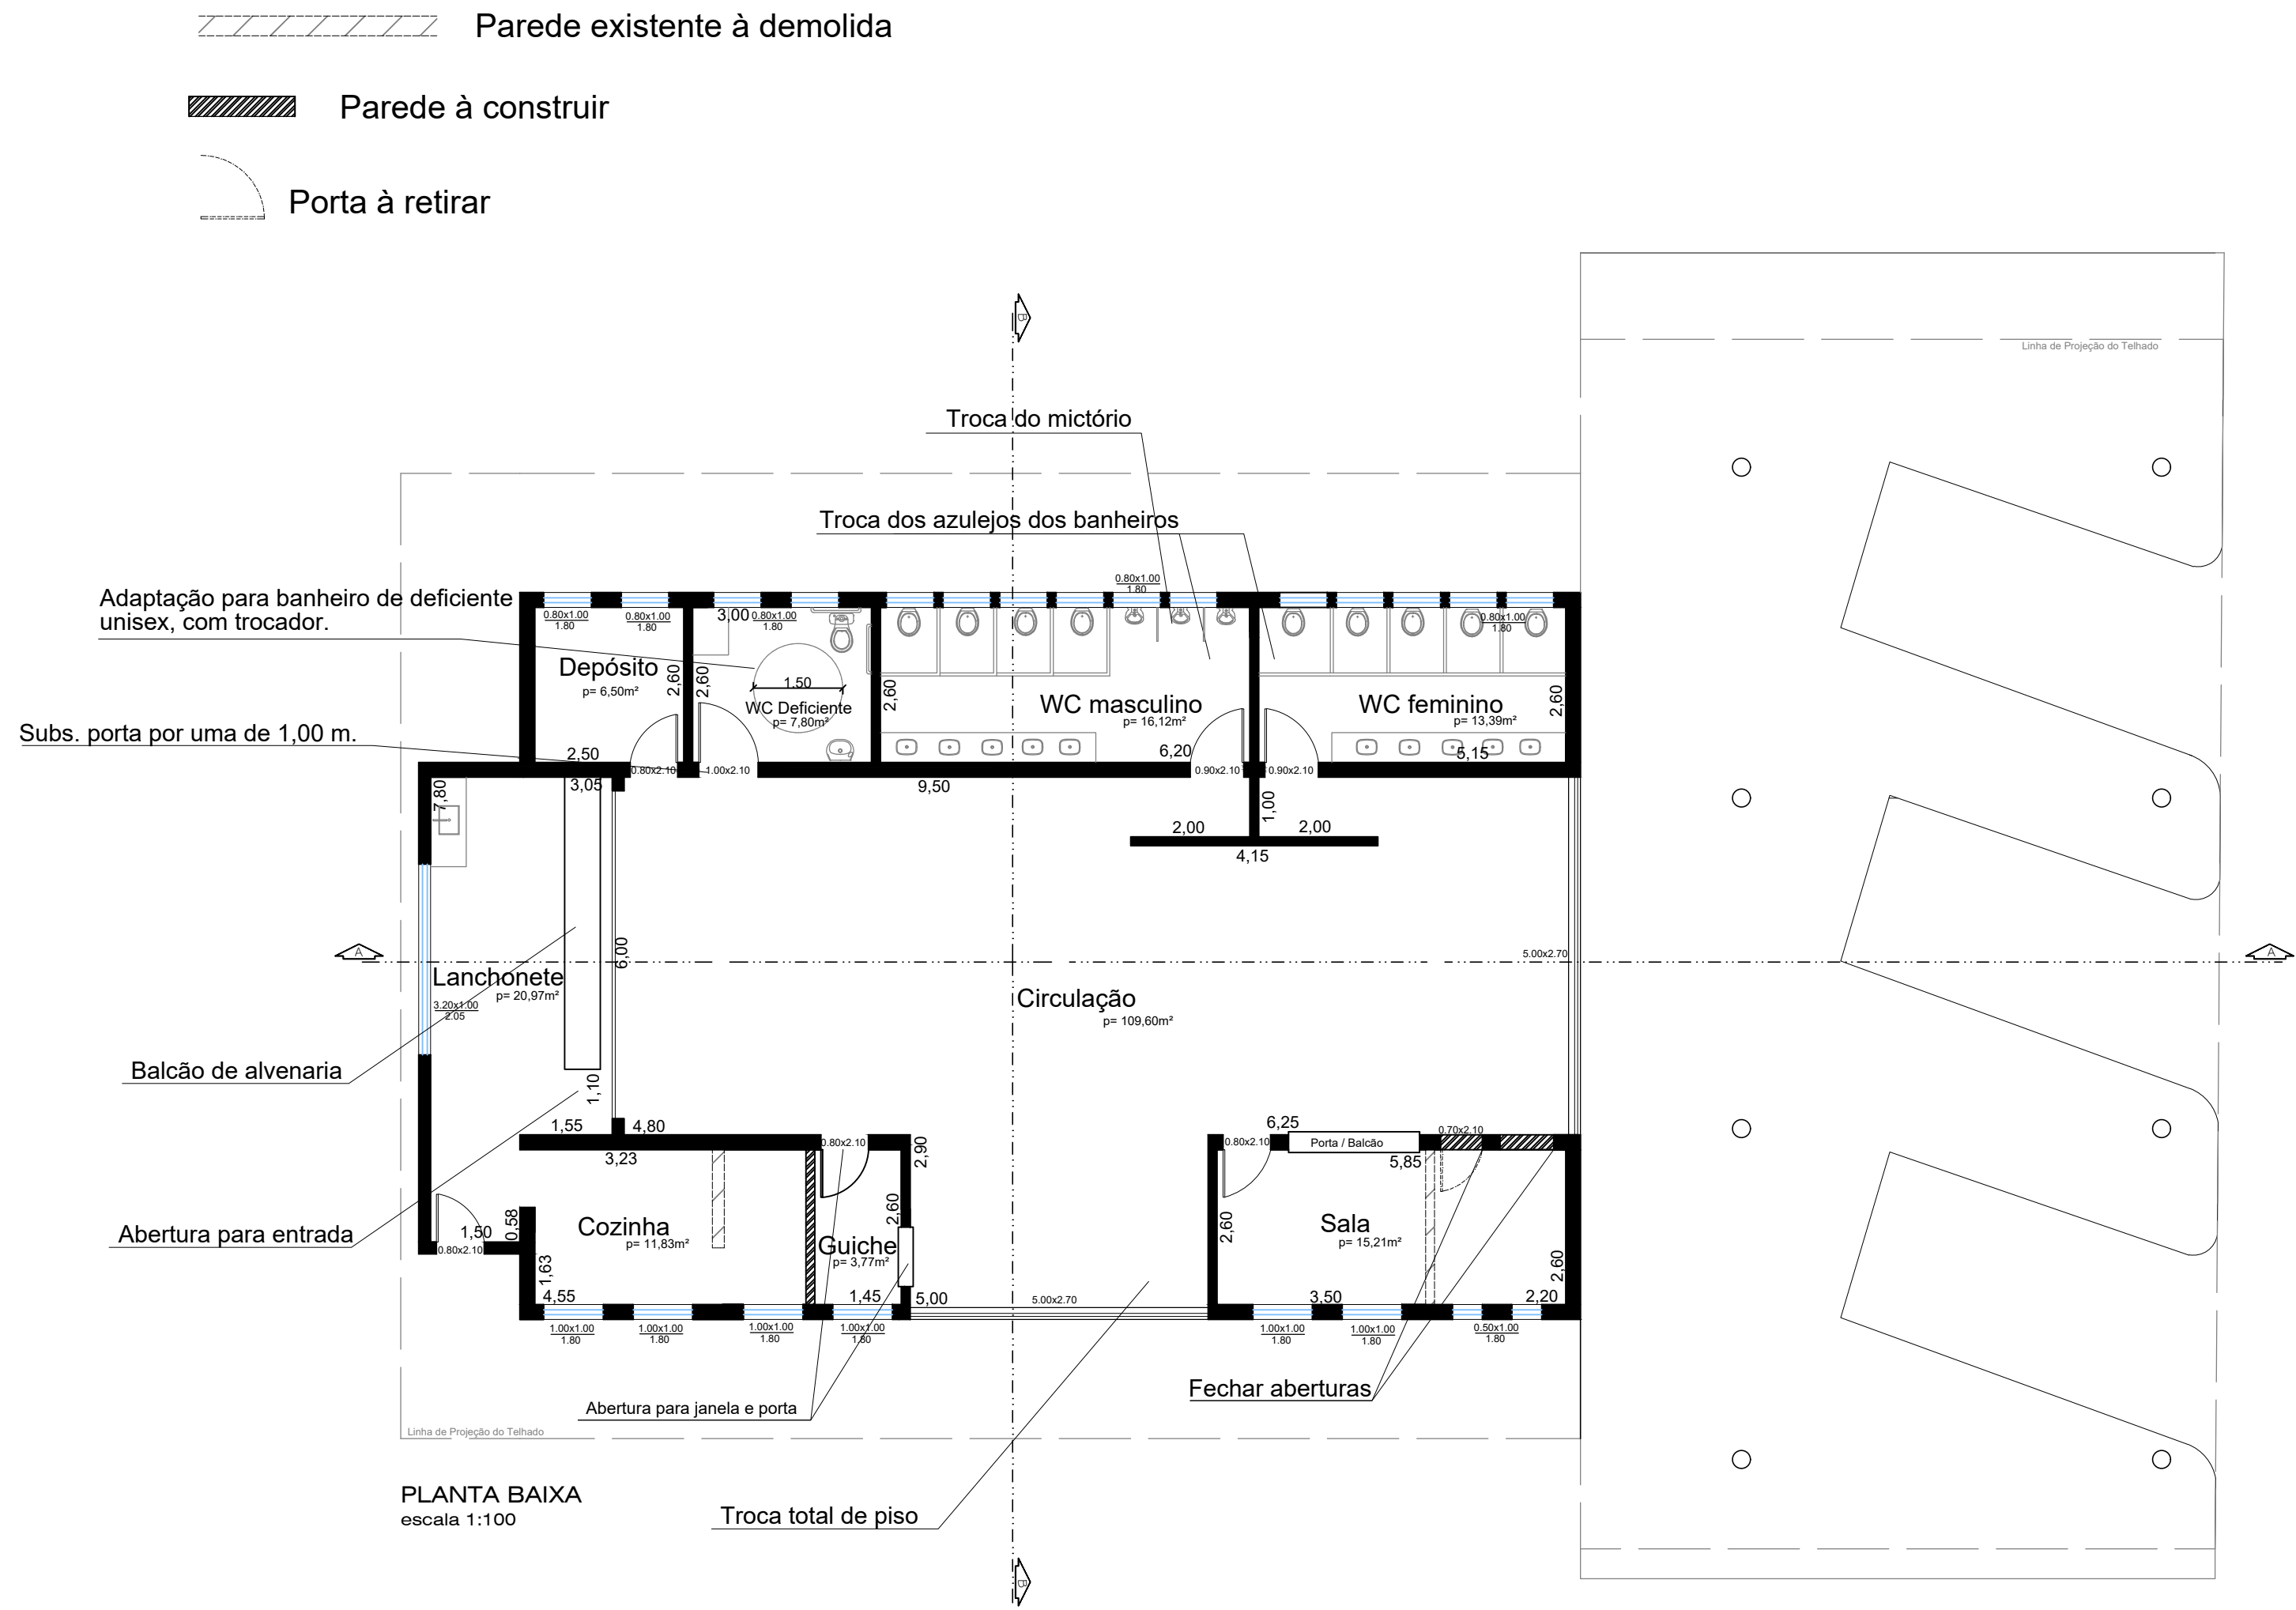


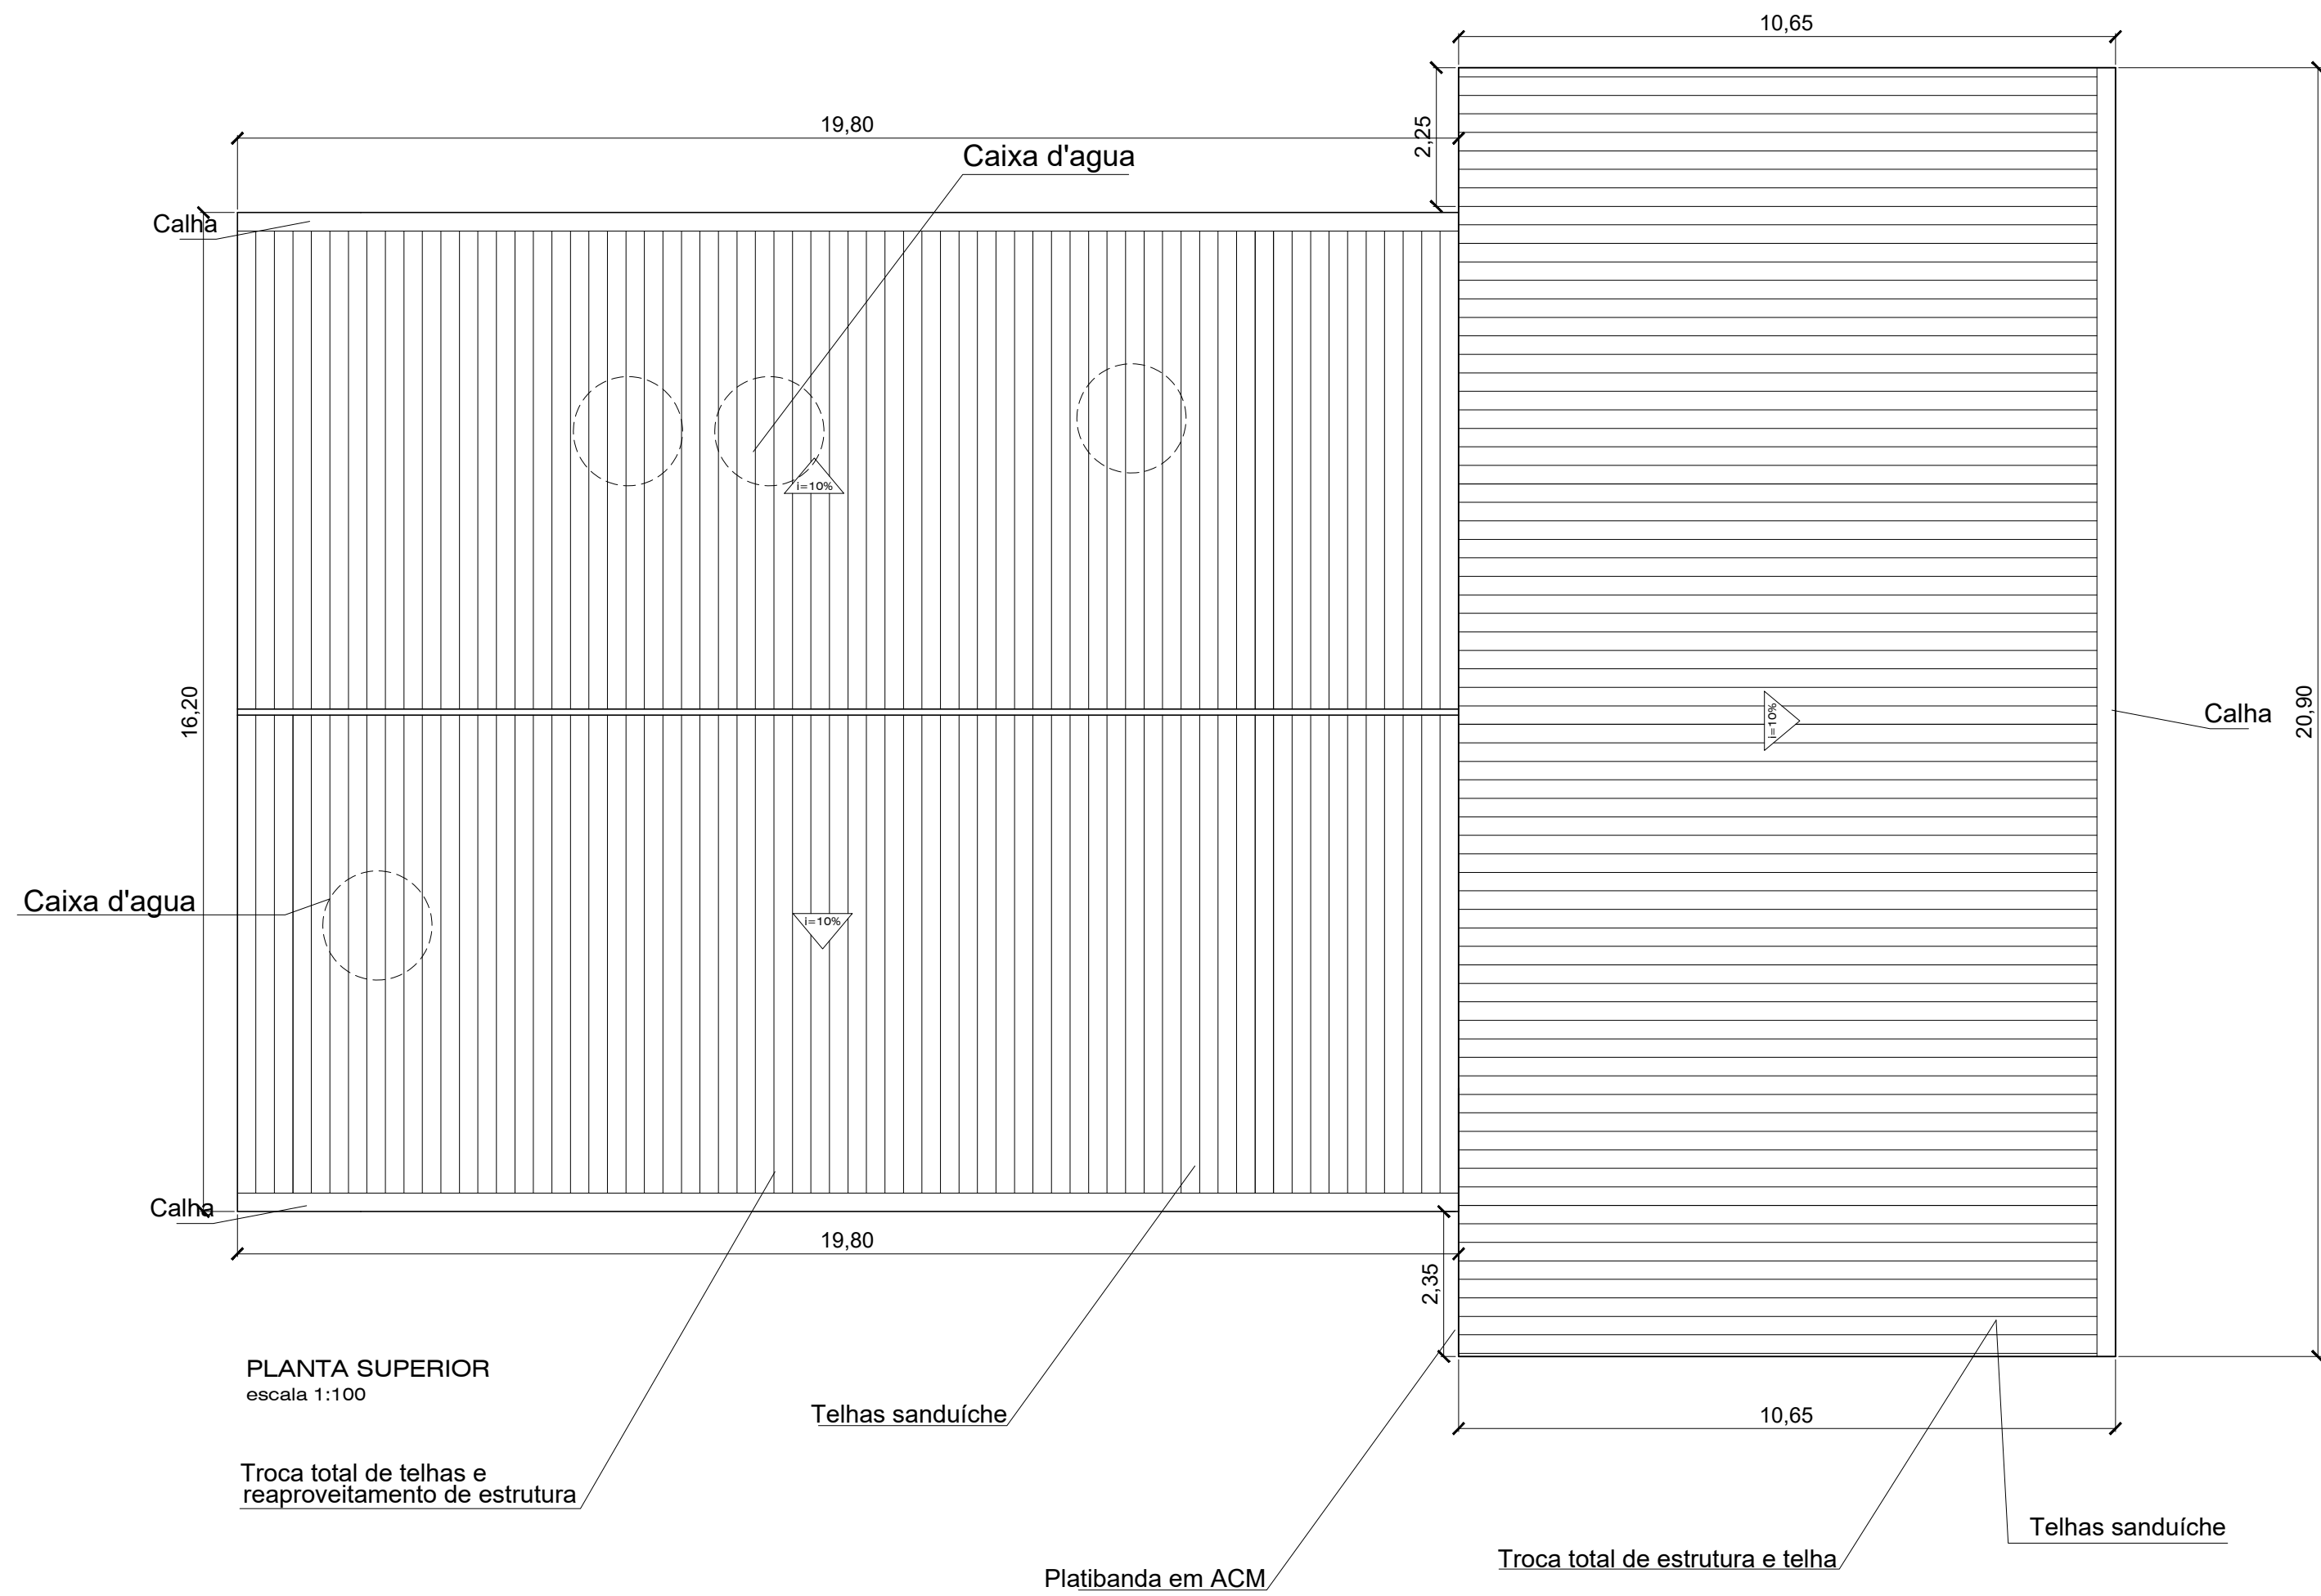

REFORMA DO TERMINAL RODIVIÁRIO MUNICIPAL			
	DEPARTAMENTO DE OBRAS E PLANEJAMENTO URBANO	PROJETO: Arquitetônico de reforma e construção.	
	SANTO ANTÔNIO DO JARDIM - SP	LOCAL: Rua Flor de Liz, Jardim Primavera, Santo Antônio do Jardim - SP.	
	ESTADO DE SÃO PAULO	DESENHO: Planta Baixa/Cortes/Elevações	ESCALA 1:100
	ENGENHEIRO RESPONSÁVEL JÚLIO C. S. AMARAL CREA 5070325090	Área construída: 543,35m²	ART.
			FOLHA 1/1