




PLANTA BAIXA DE MODIFICAÇÃO  
ESCALA 1:100

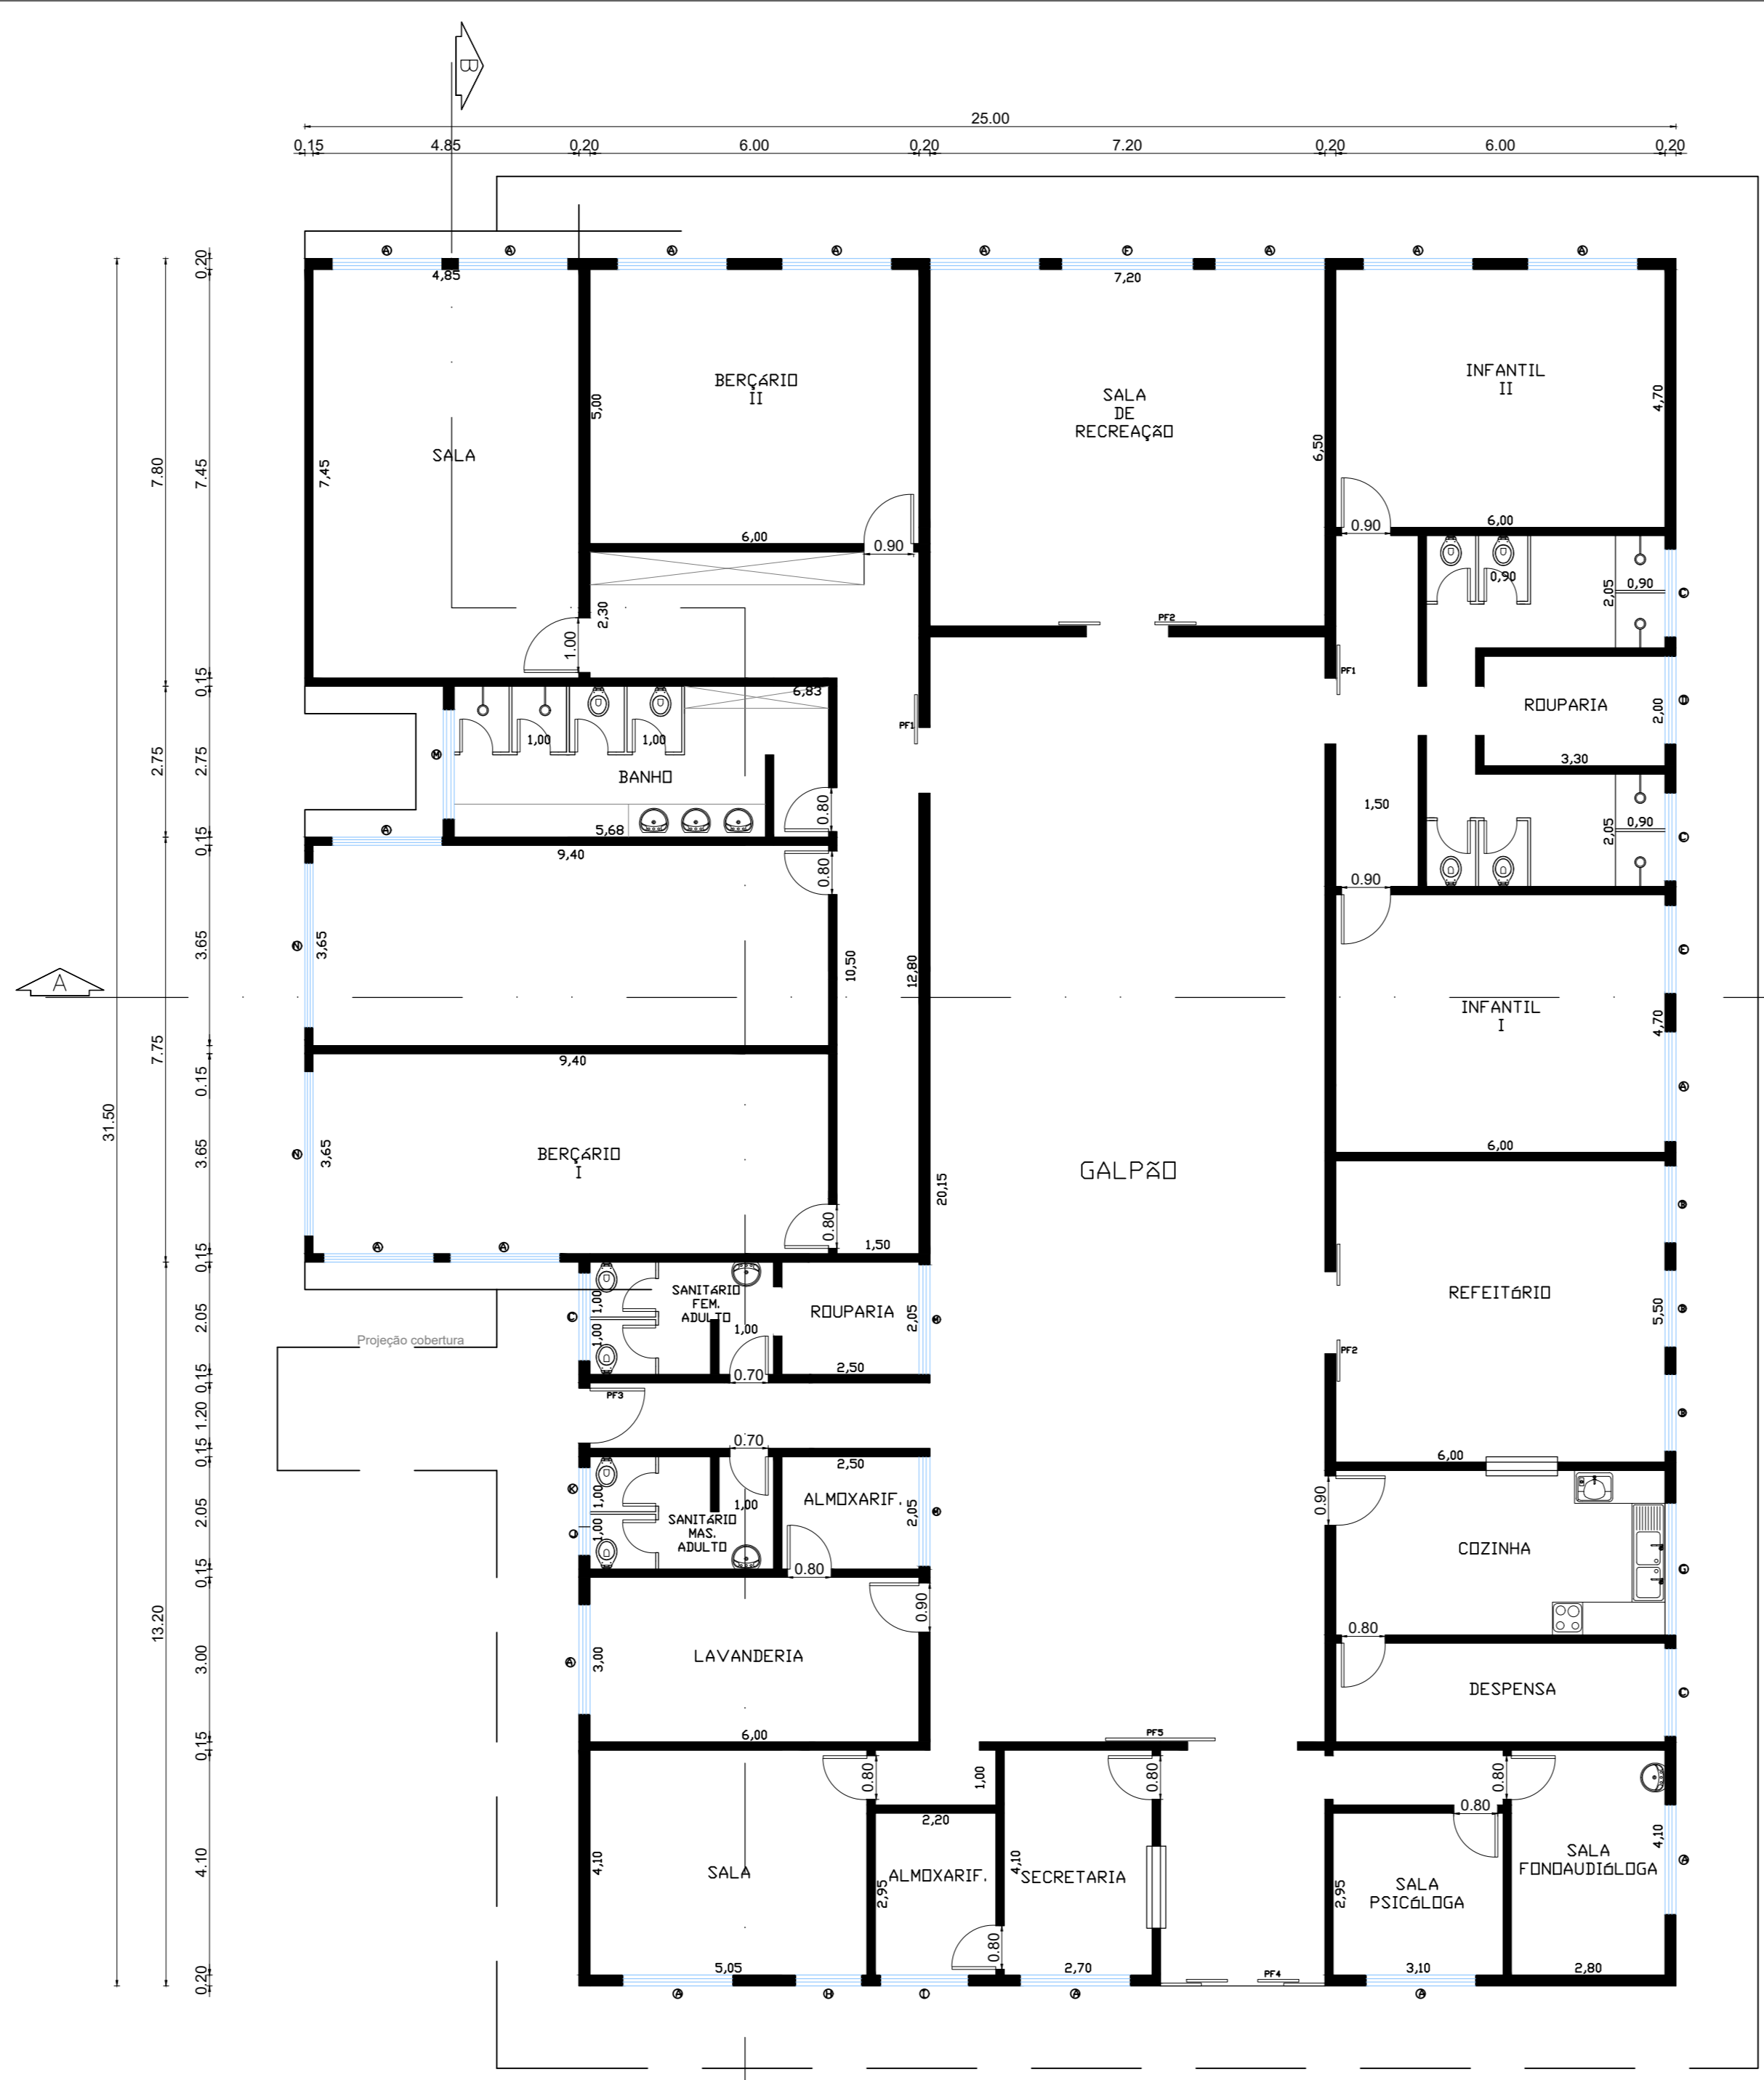


PLANTA BAIXA DE CONSTRUÇÃO  
ESCALA 1:100

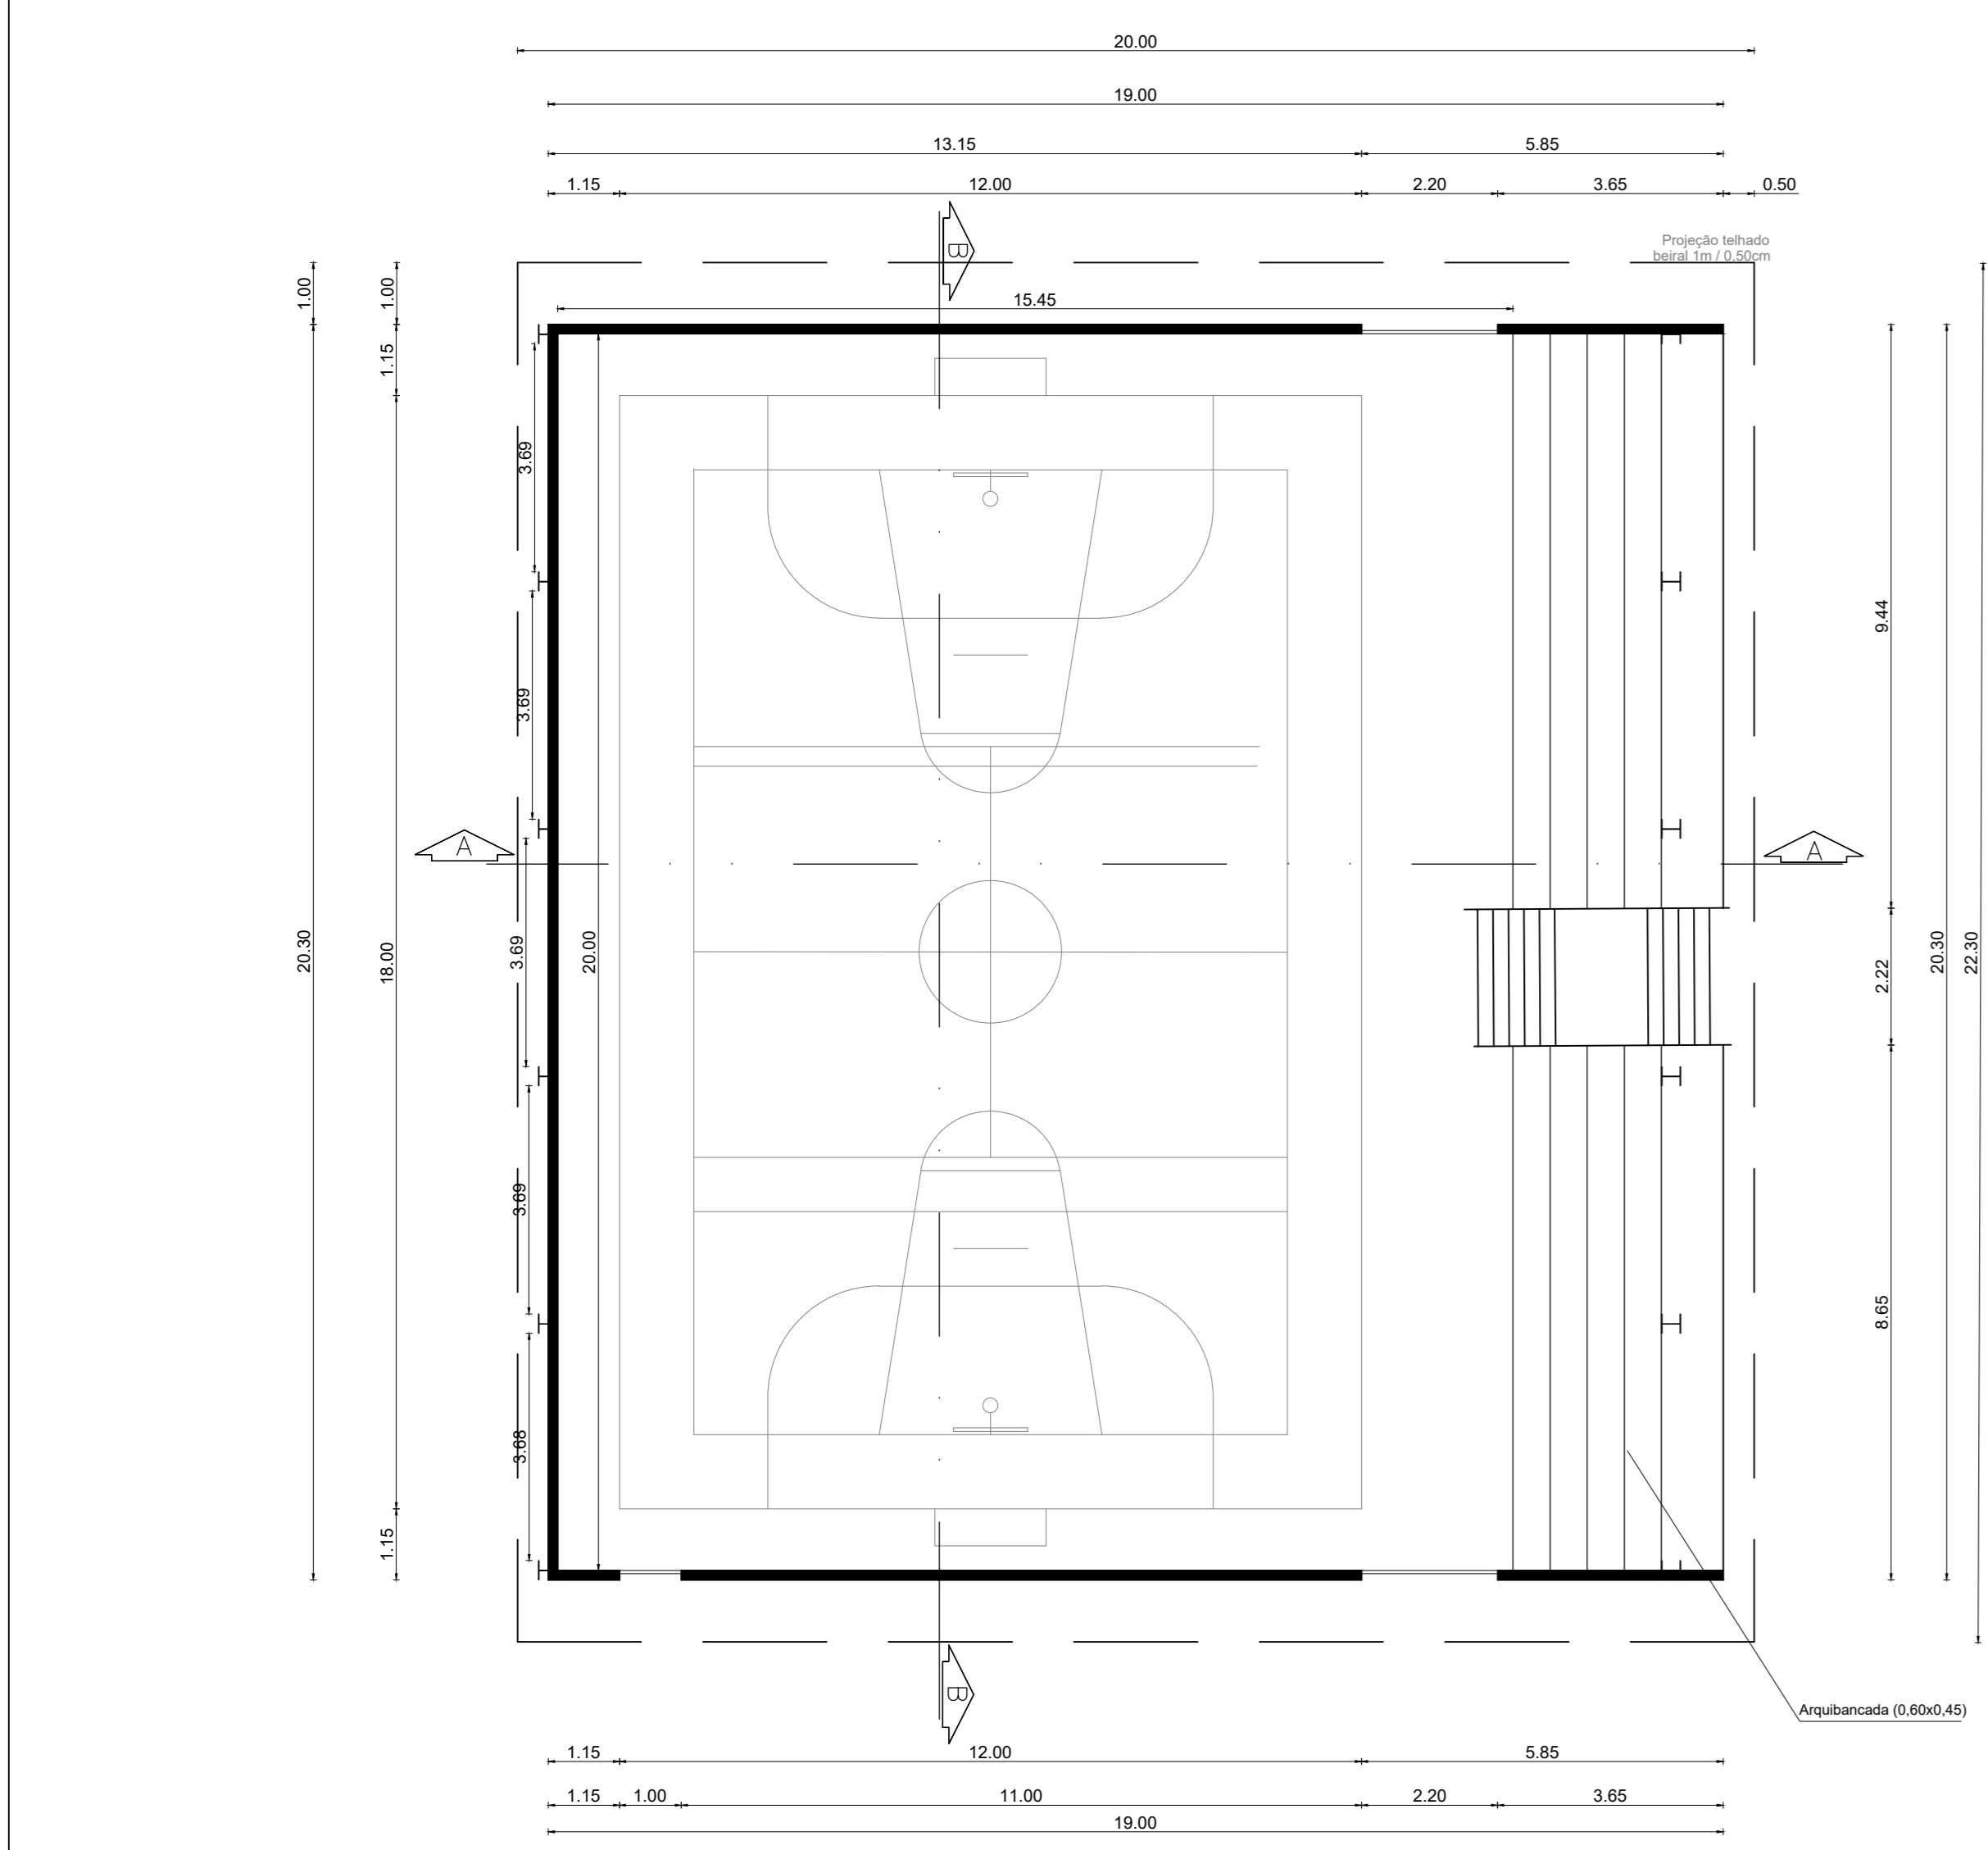

PLANTA BAIXA QUADRA  
ESCALA 1:100

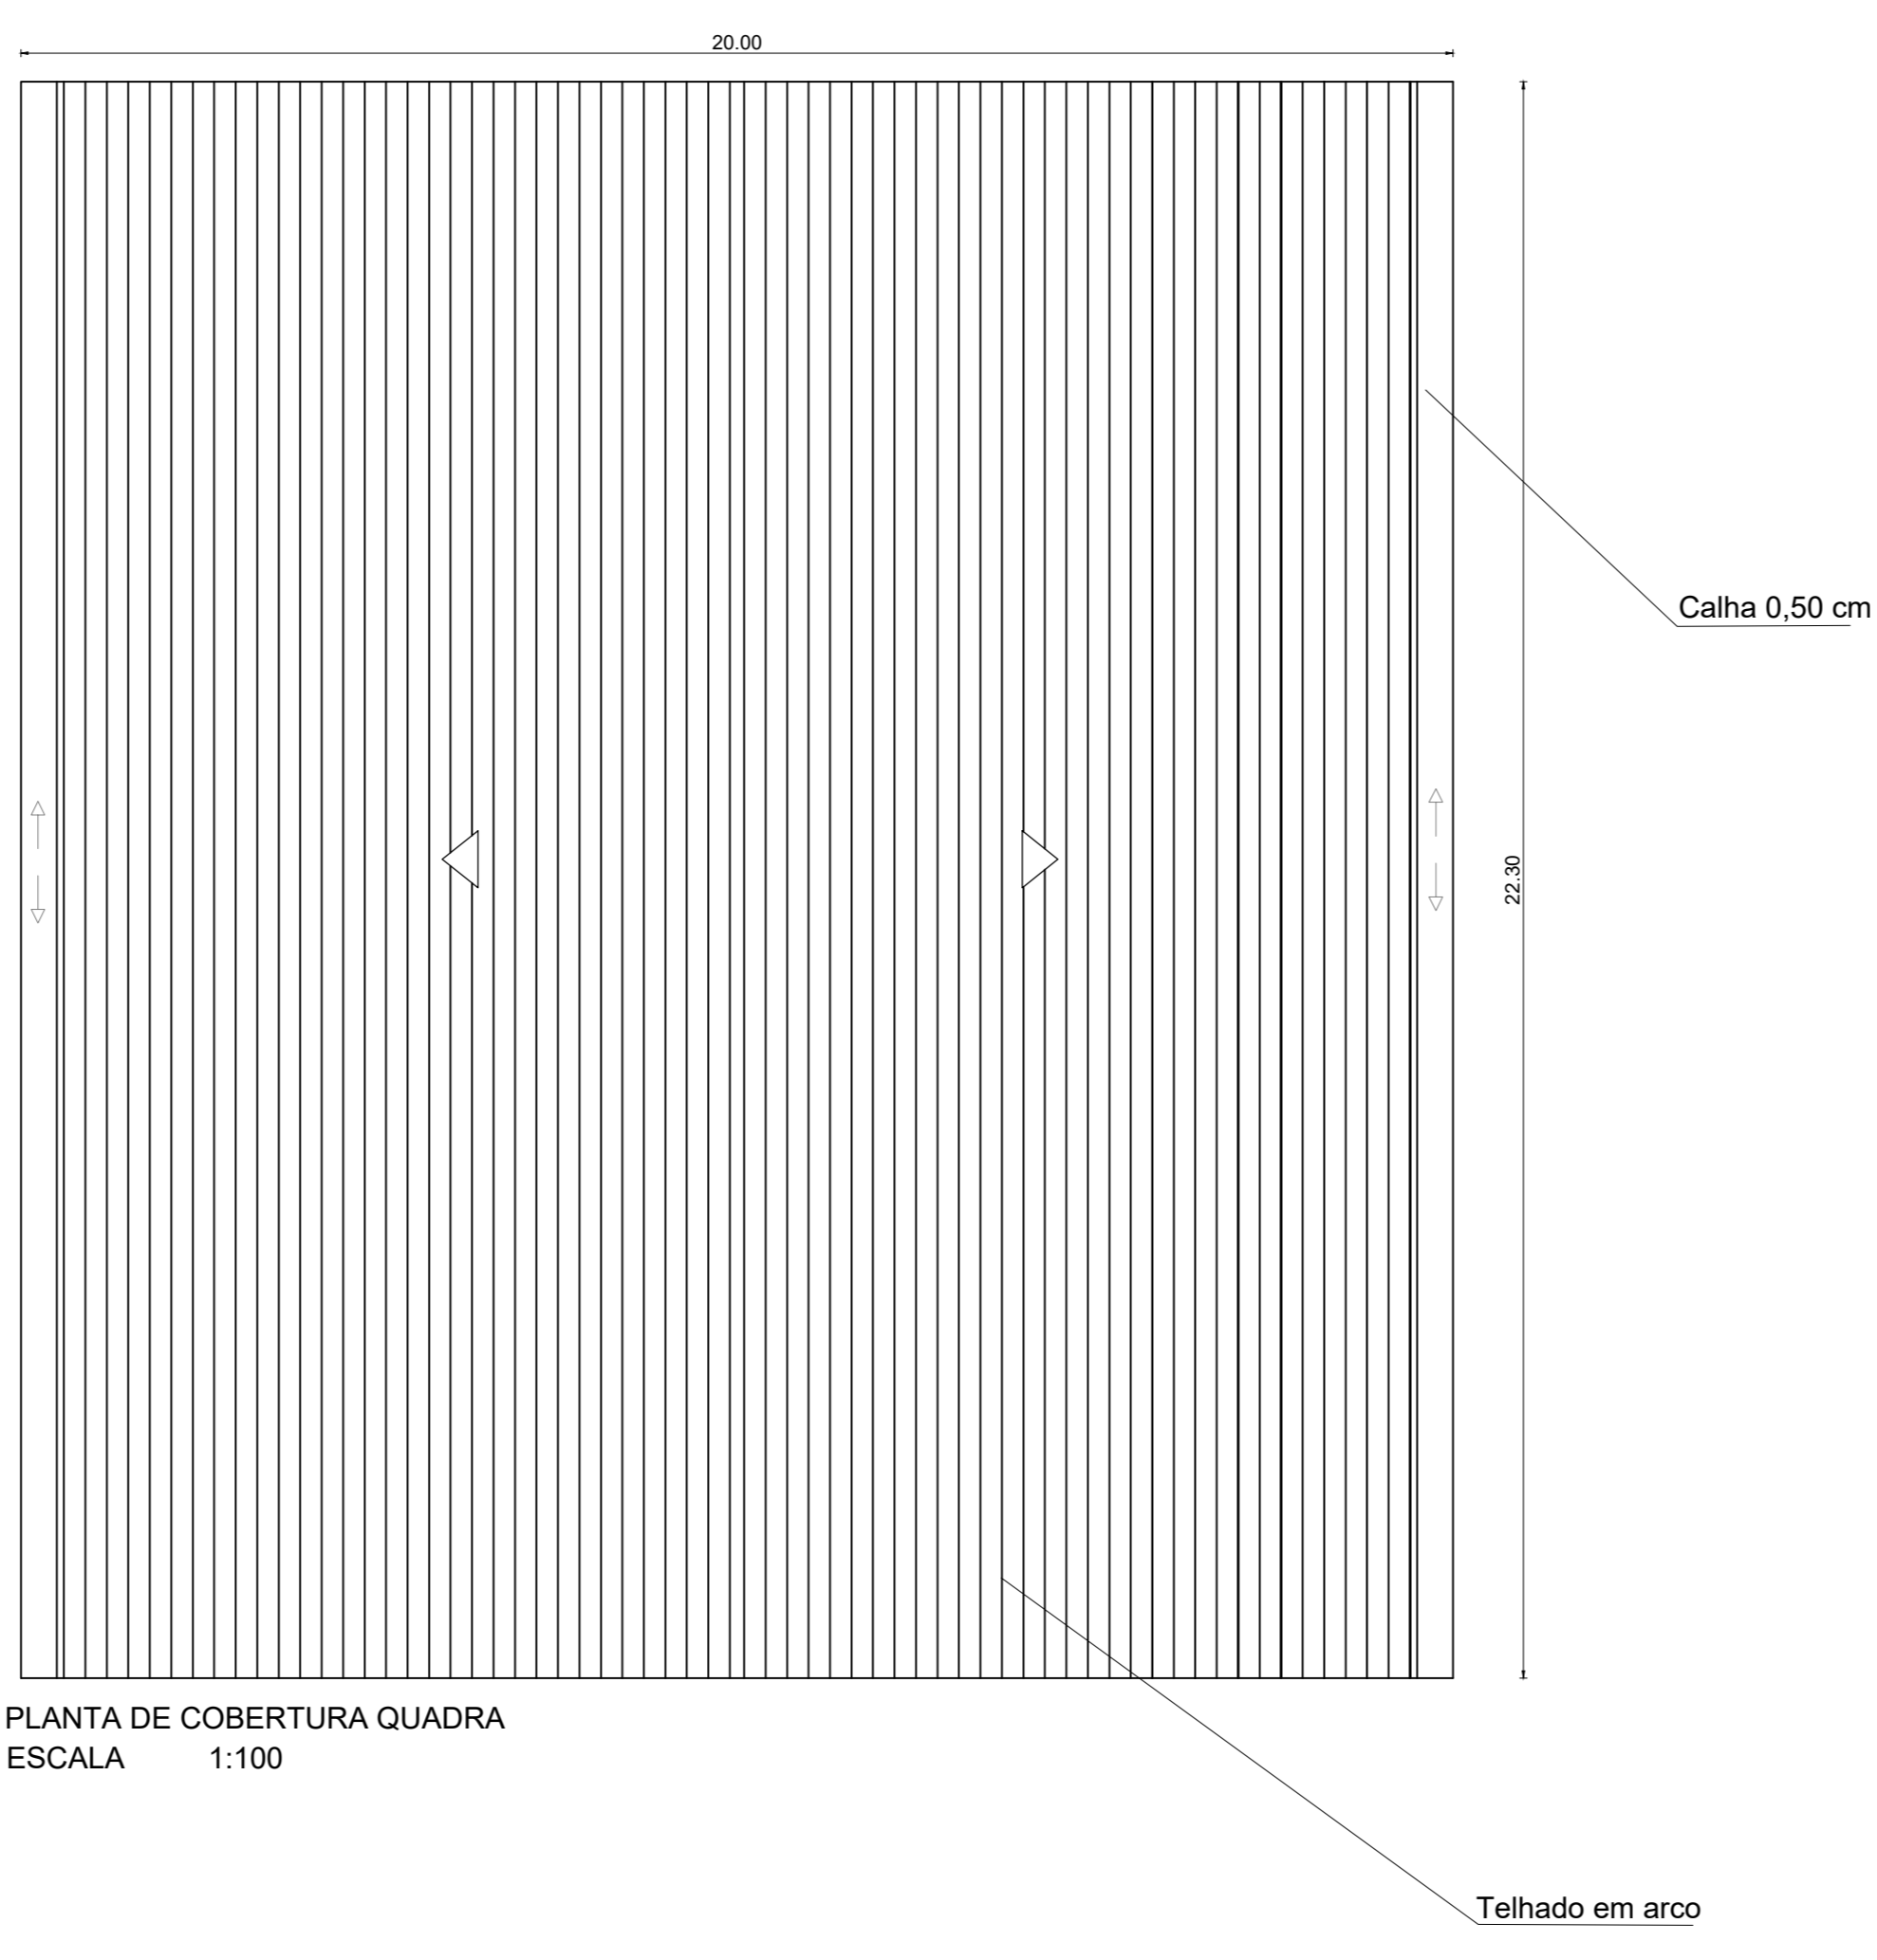

PLANTA DE COBERTURA QUADRA  
ESCALA 1:100

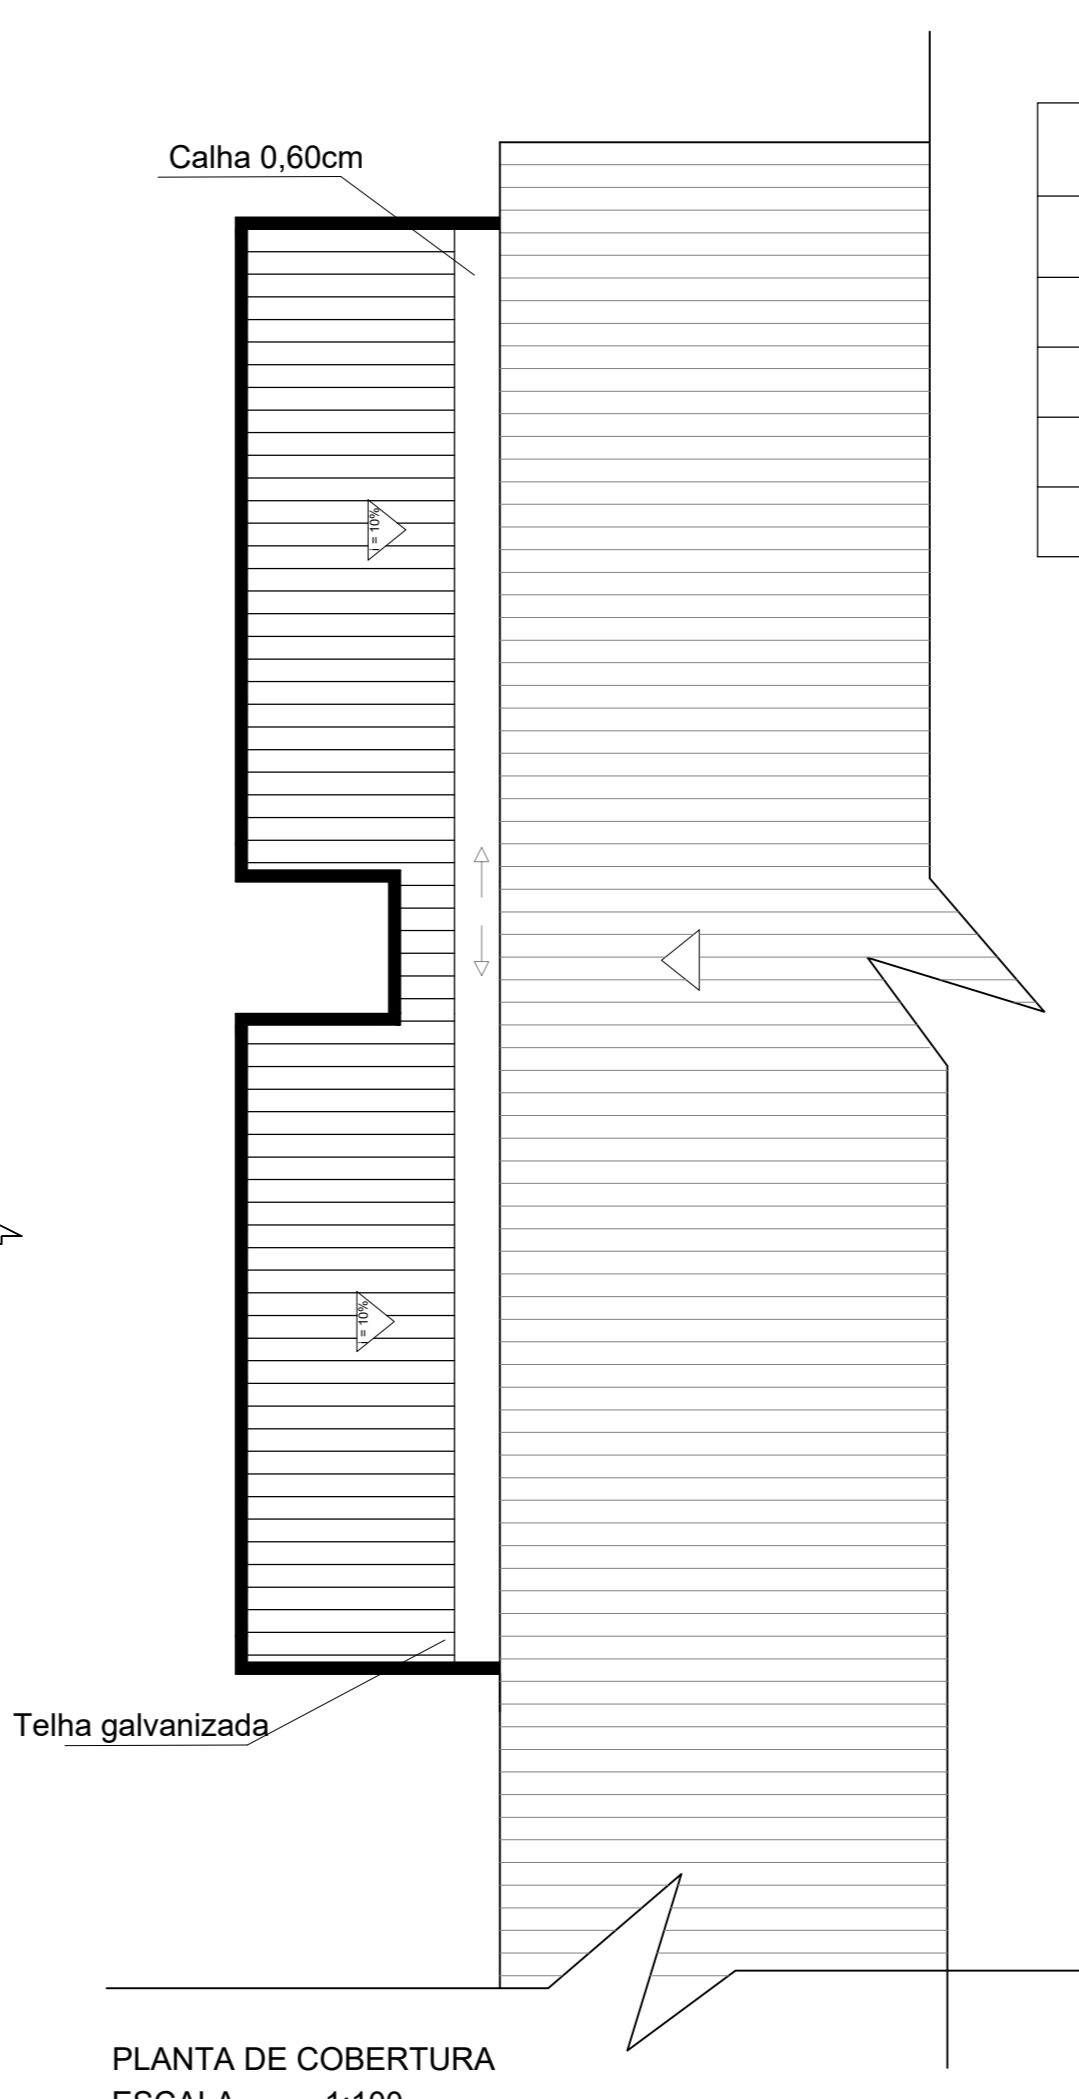

PLANTA DE COBERTURA  
ESCALA 1:100

**QUADRO DE ÁREAS**

Área Terreno	2.940,00 m <sup>2</sup>
Área Existente	630,00 m <sup>2</sup>
Área de Ampliação	84,60 m <sup>2</sup>
Área Total Construída	530,60 m <sup>2</sup>

**PORTAS DE MADEIRA**


Largura	Altura	Peitoril	Quantidade	
P1	0,60	1,80	0,20	10
P2	0,70	2,10	-	02
P3	0,80	2,10	-	10
P4	0,90	2,10	-	05
P5	1,00	2,10	-	01

**PORTAS DE FERRO**


Largura	Altura	Tipo	Quantidade	
PF 1	1,20	2,10	correr	02
PF 2	1,50	2,10	correr	02
PF 3	1,00	2,10	abrir	01
PF 4	3,00	2,10	correr	01
PF 5	2,00	2,10	correr	01

**CAIXILHOS DE FERRO**


Largura	Altura	Peitoril	Quantidade	
A	2,00	1,20	1,00	17
B	1,40	1,20	1,00	03
C	1,60	0,60	1,60	04
D	1,60	1,00	1,20	01
E	1,60	1,20	1,00	01
F	2,40	1,20	1,00	01
G	2,40	1,00	1,20	01
H	1,20	0,60	1,60	02
I	1,60	0,90	1,40	01
J	1,00	0,60	1,60	01
K	0,60	0,60	1,60	01
L	0,80	0,60	1,60	01
M	2,00	0,60	1,60	02
N	3,00	0,80	1,90	02

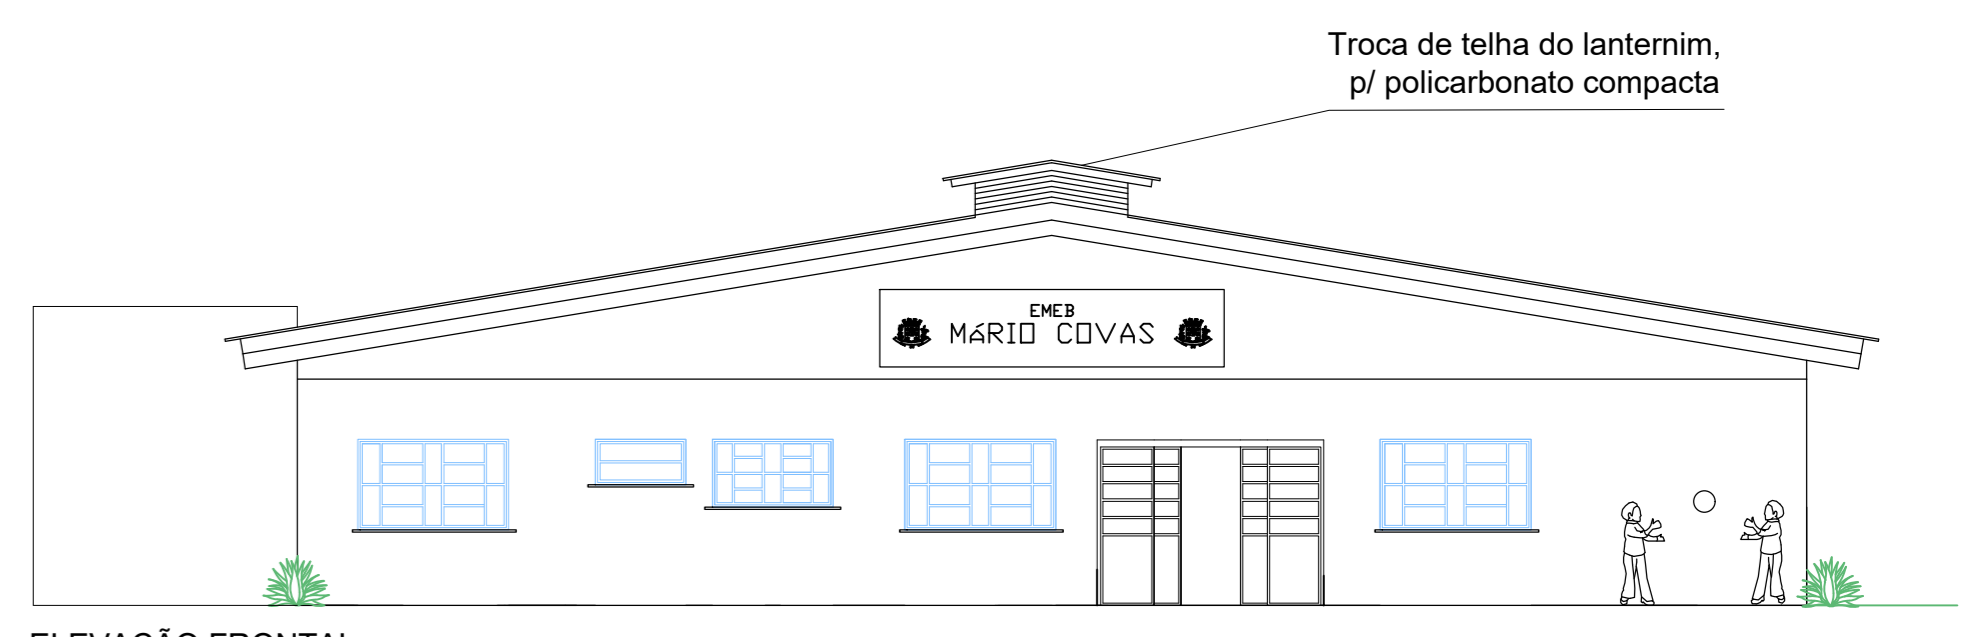


ELEVACÃO FRONTAL  
ESCALA 1:100

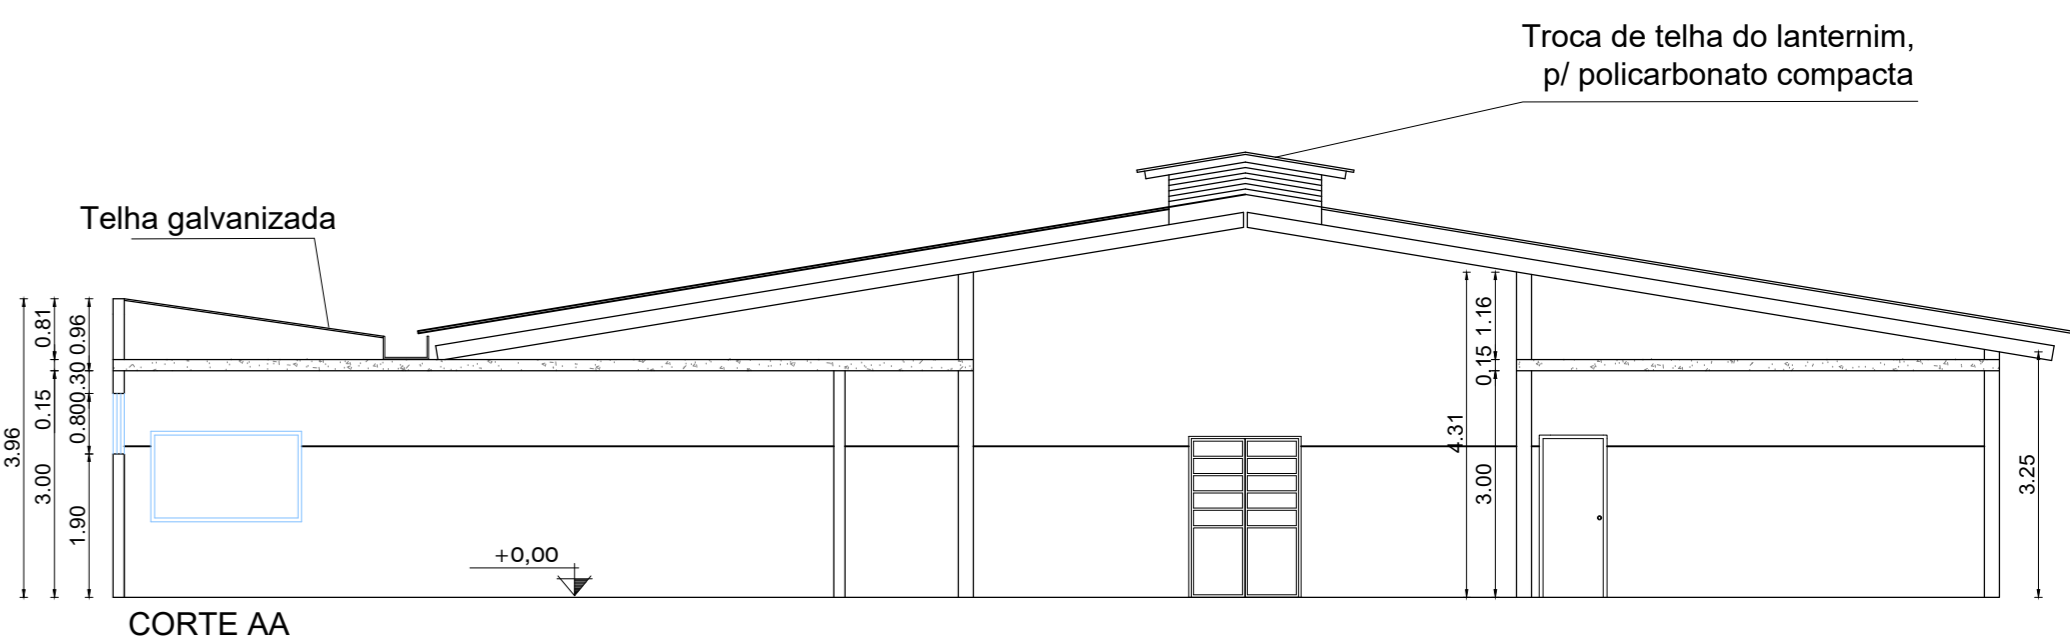


CORTE AA  
ESCALA 1:100

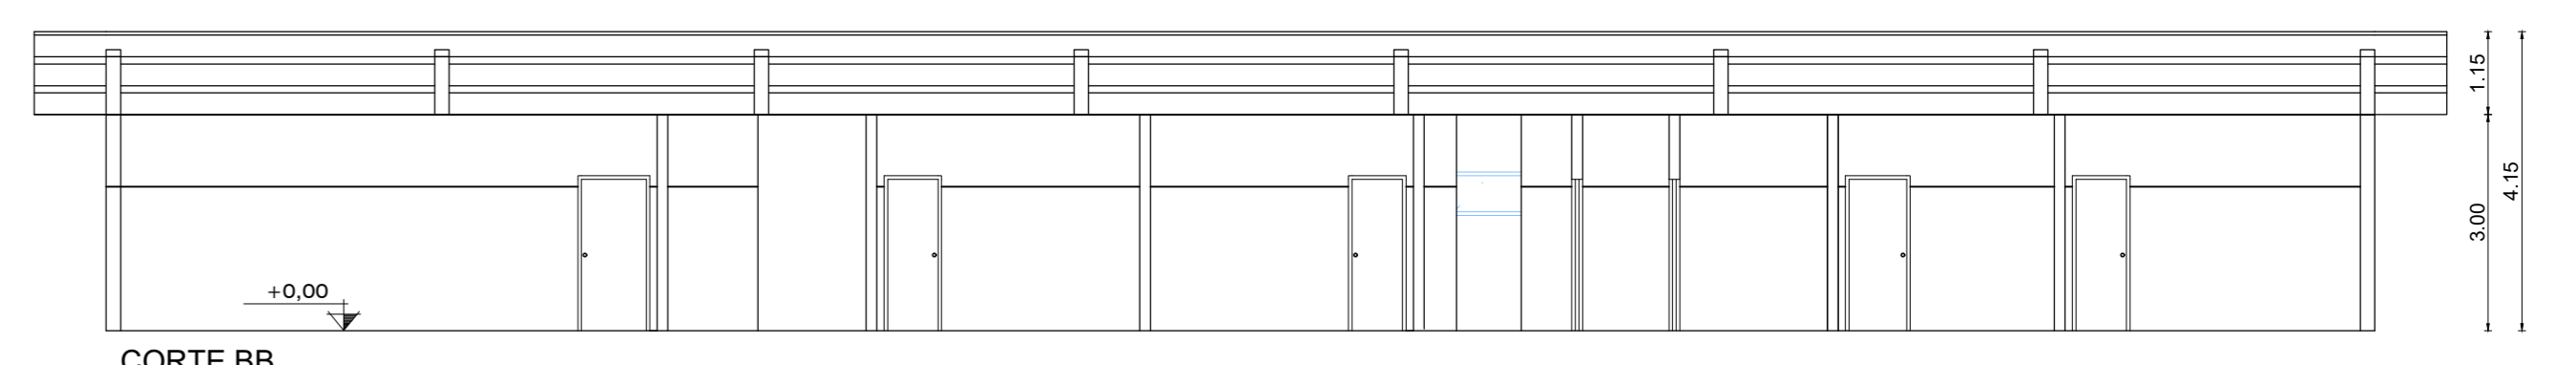

CORTE BB  
ESCALA 1:100

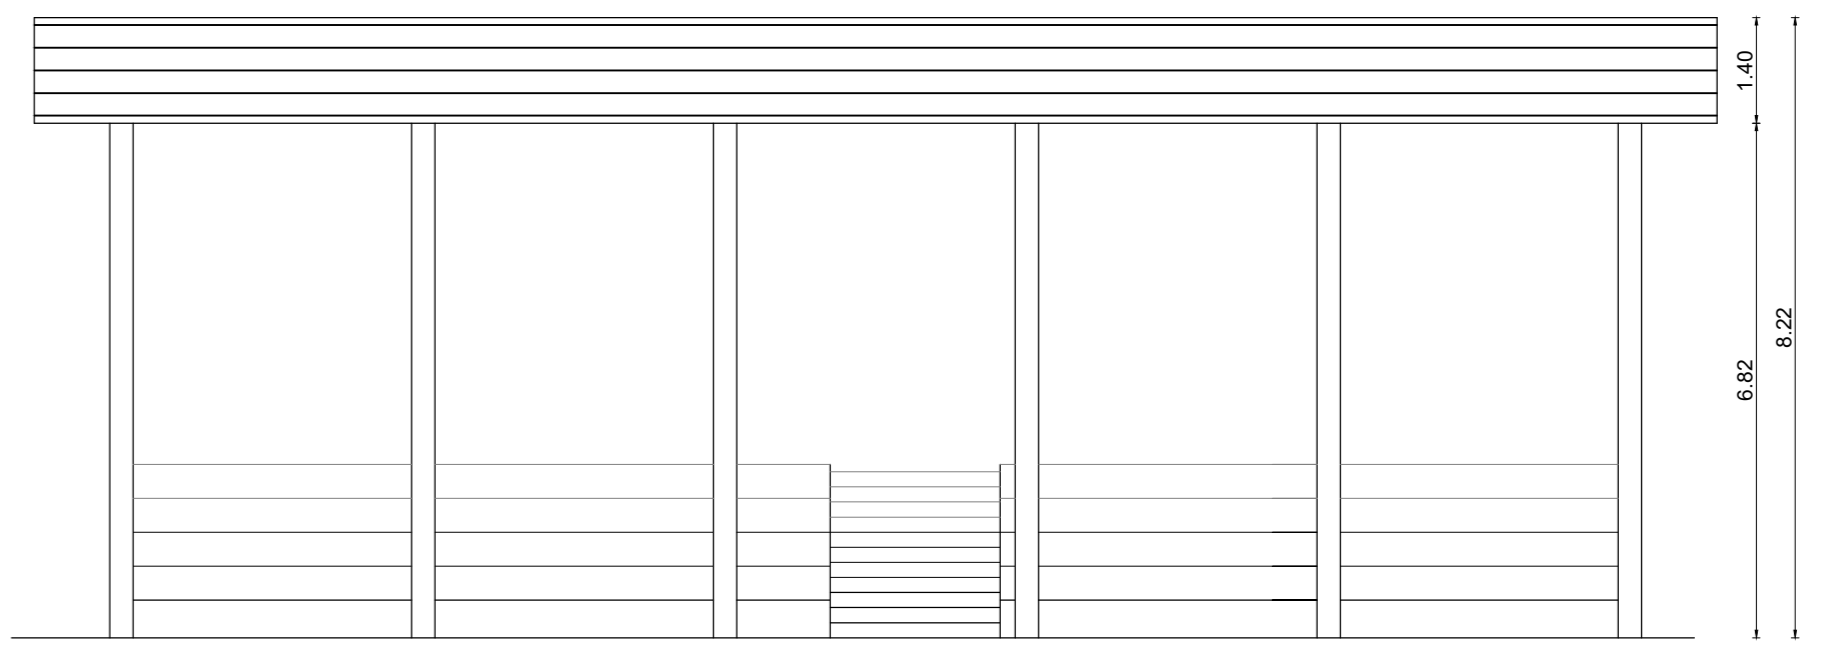

CORTE BB QUADRA  
ESCALA 1:100

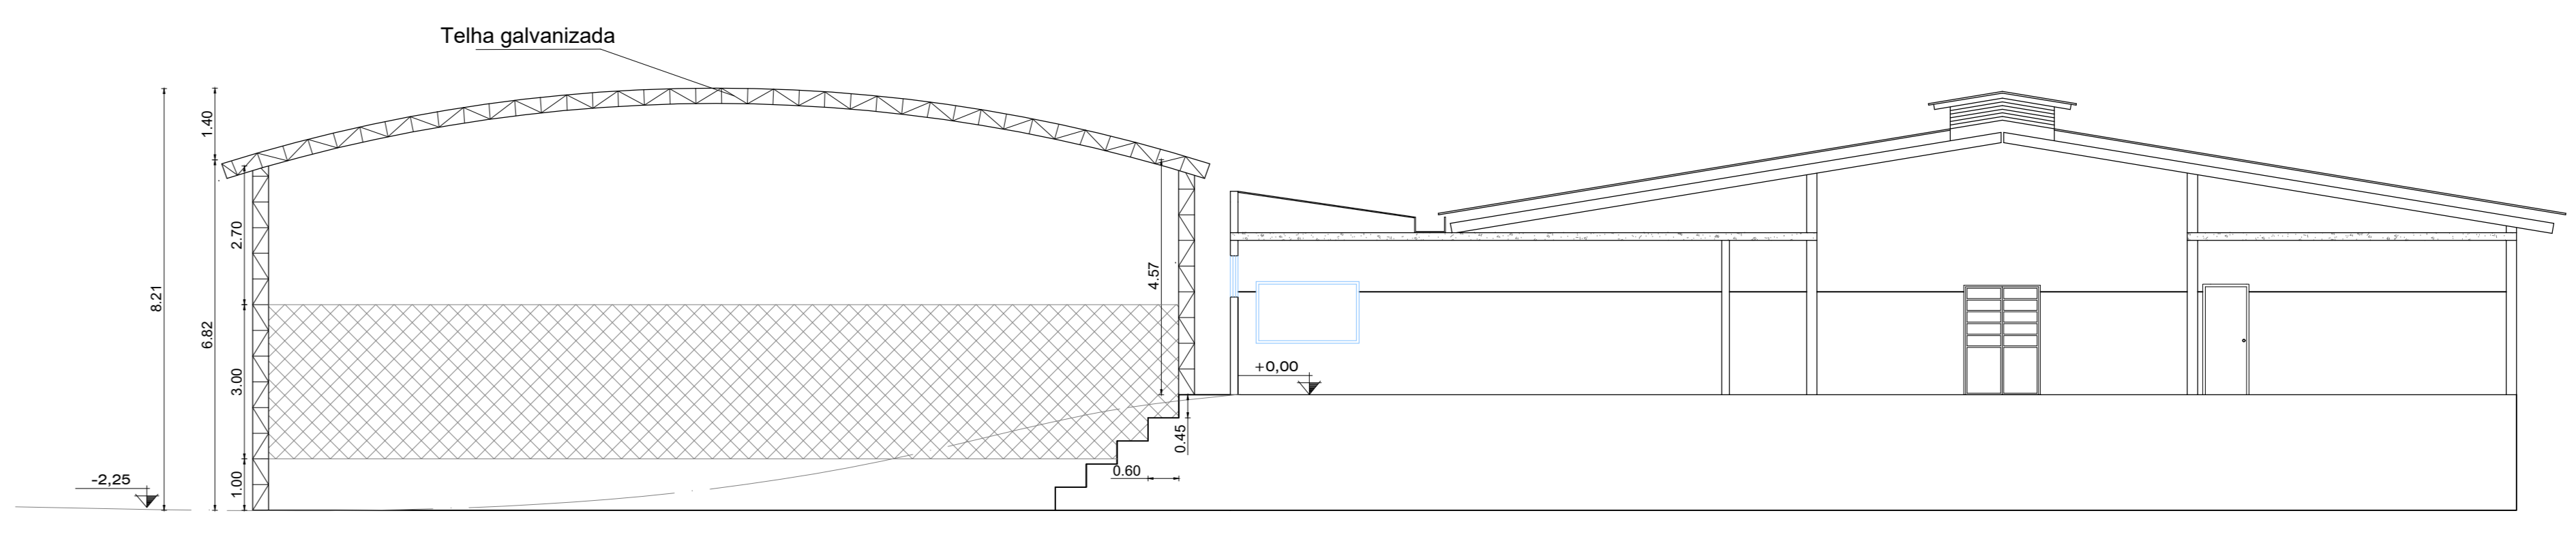

CORTE AA QUADRA  
ESCALA 1:100