


25,00

45,00

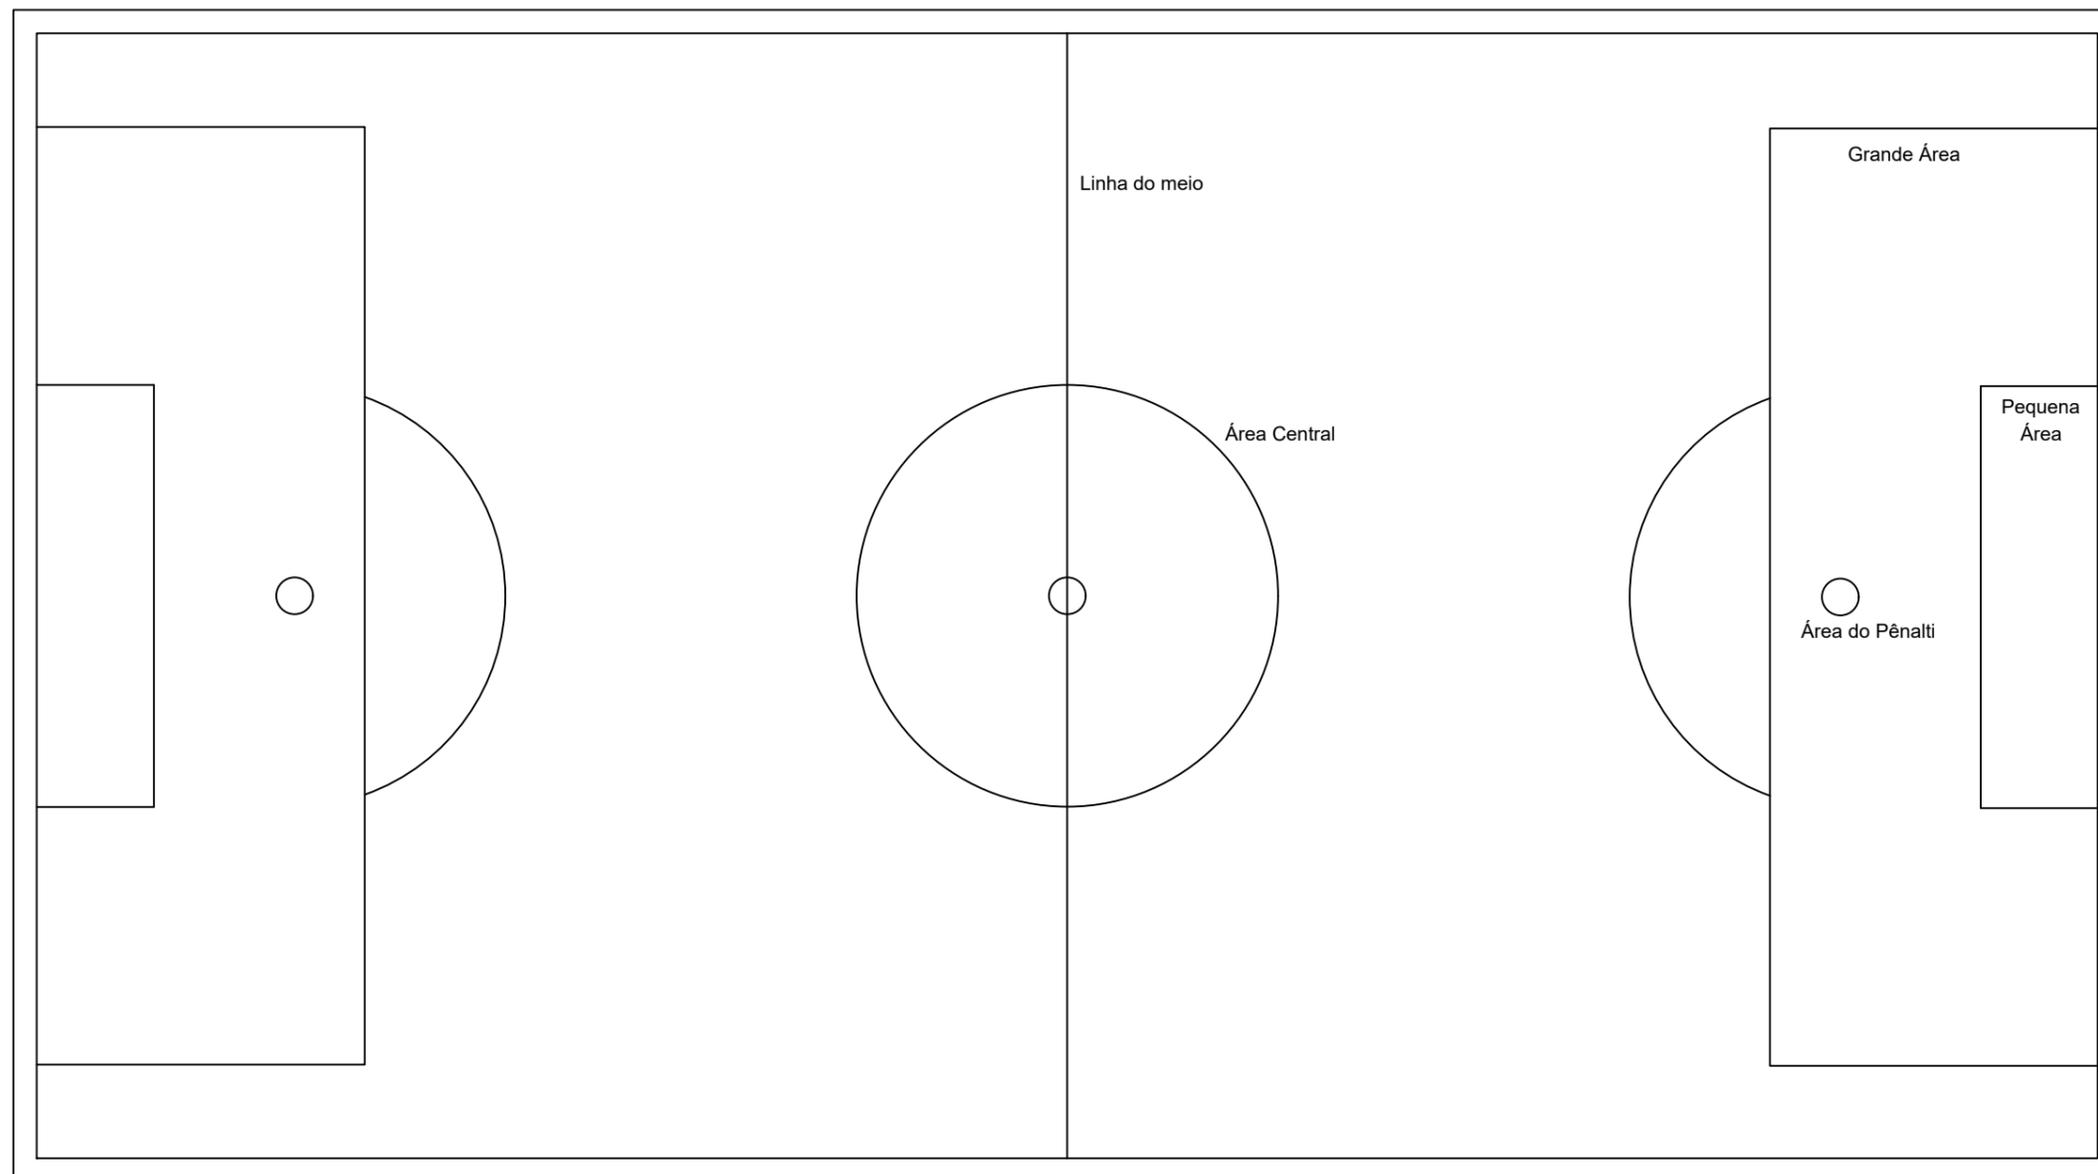

ÁREA TOTAL
1.125m²

CROQUI DO CAMPO DE FUTEBOL
escala 1:100



CROQUI DE LOCALIZAÇÃO
sem escala

LEGENDA
■ Localização

COORDENADAS
Latitude:
-22.120140436575575.
Longitude:
-46.68715767540342.

Projeto Campo Society

DEPARTAMENTO DE
OBRAS E
PLANEJAMENTO
URBANO



PROJETO: Campo Society

LOCAL: Rua Vitória Régia - 95, Bairro Jardim Primavera, Santo Antônio do Jardim/SP

DESENHO:
Croqui do campo e
Croqui de localização

ENGENHEIRO RESPONSÁVEL:
JÚLIO CESAR DA SILVA DO AMARAL
CREA: 5070325090 - SP
ART:

ESCALA
1:150

FOLHA
ÚNICA